




NÁKRES NA POSTAVENÍ OBYTNÉHO A HOSPODÁŘSKÉHO STAVENÍ
PRO PANA TOMÁŠE BRTNÍKA ROLNÍKA VE SLAVÍKOVICÍCH.

MĚR. : 1:100


KROV

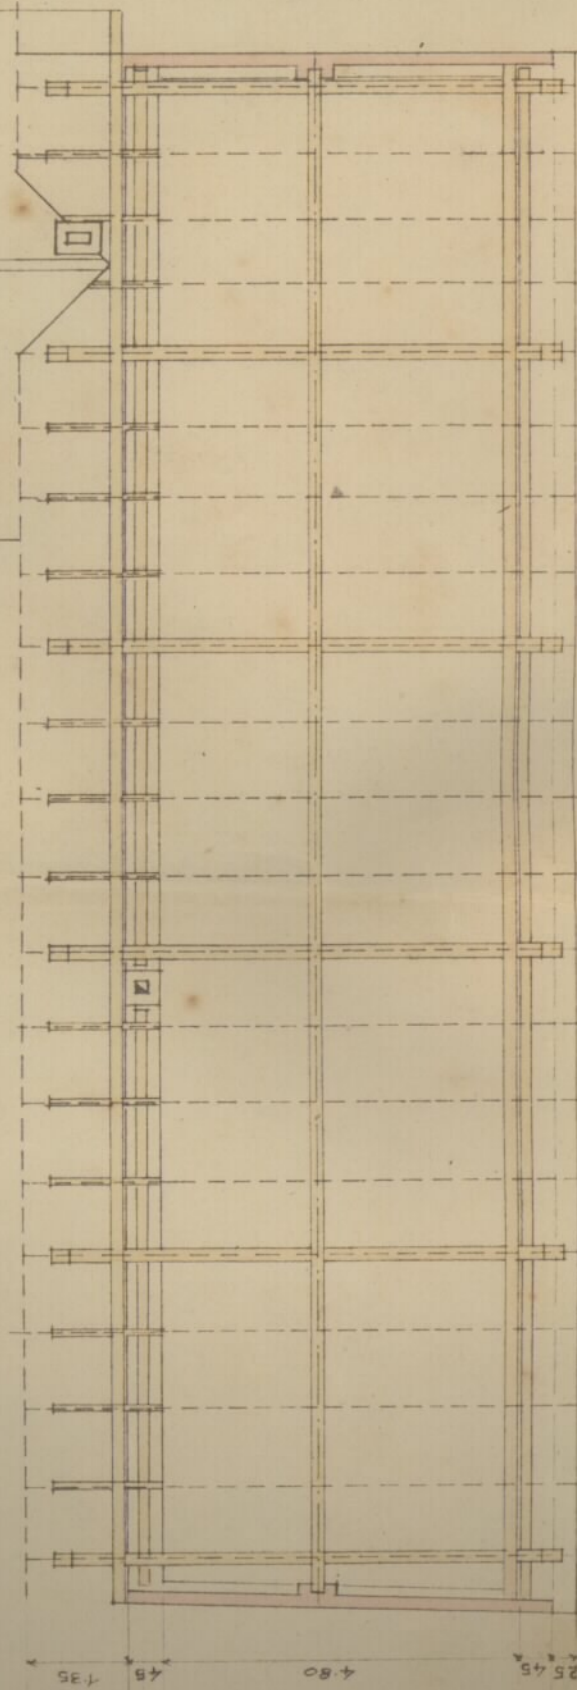


SÝPKA.

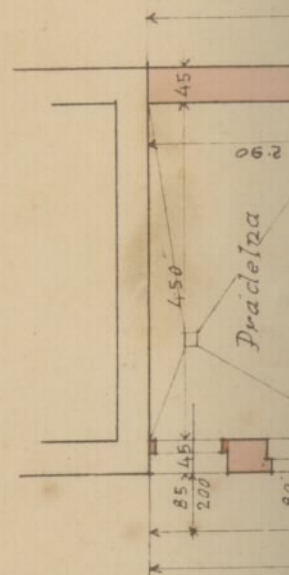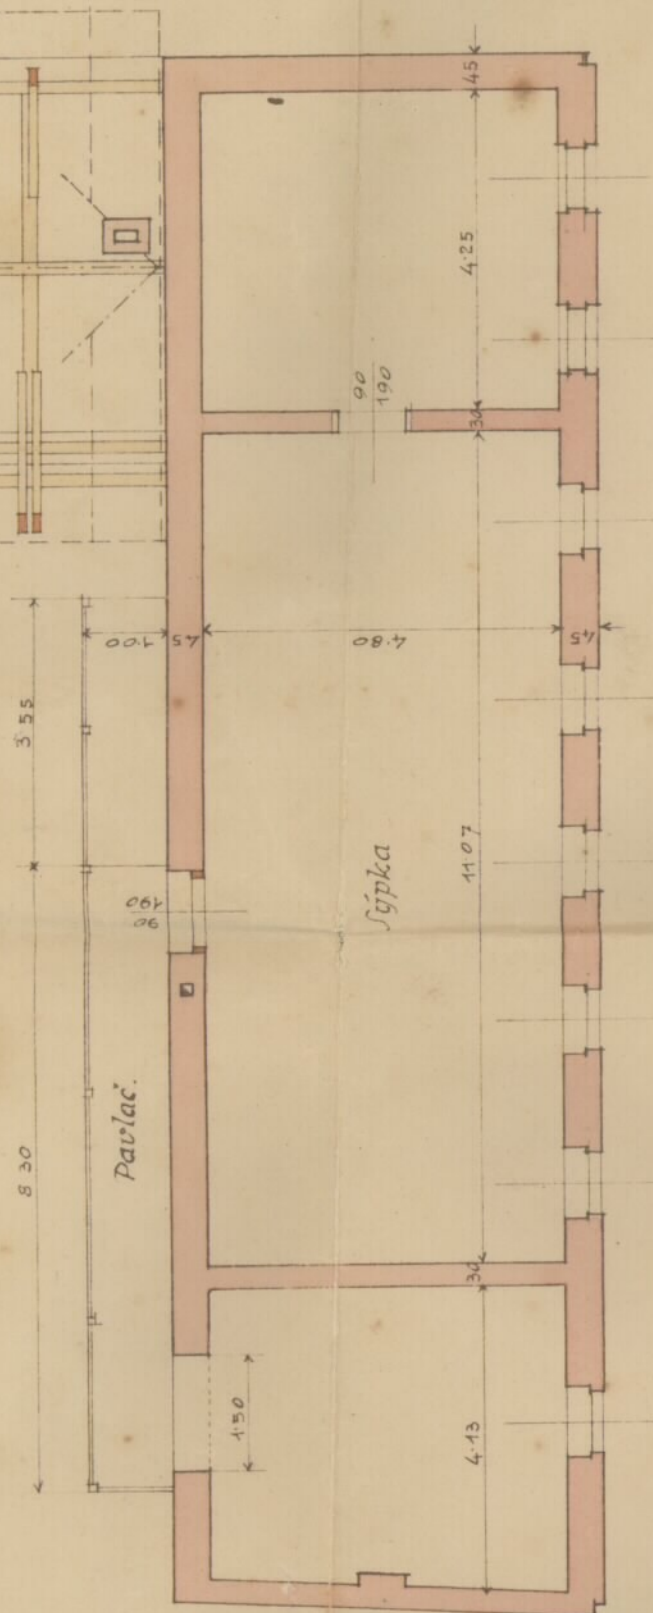


PŘÍZEMÍ.

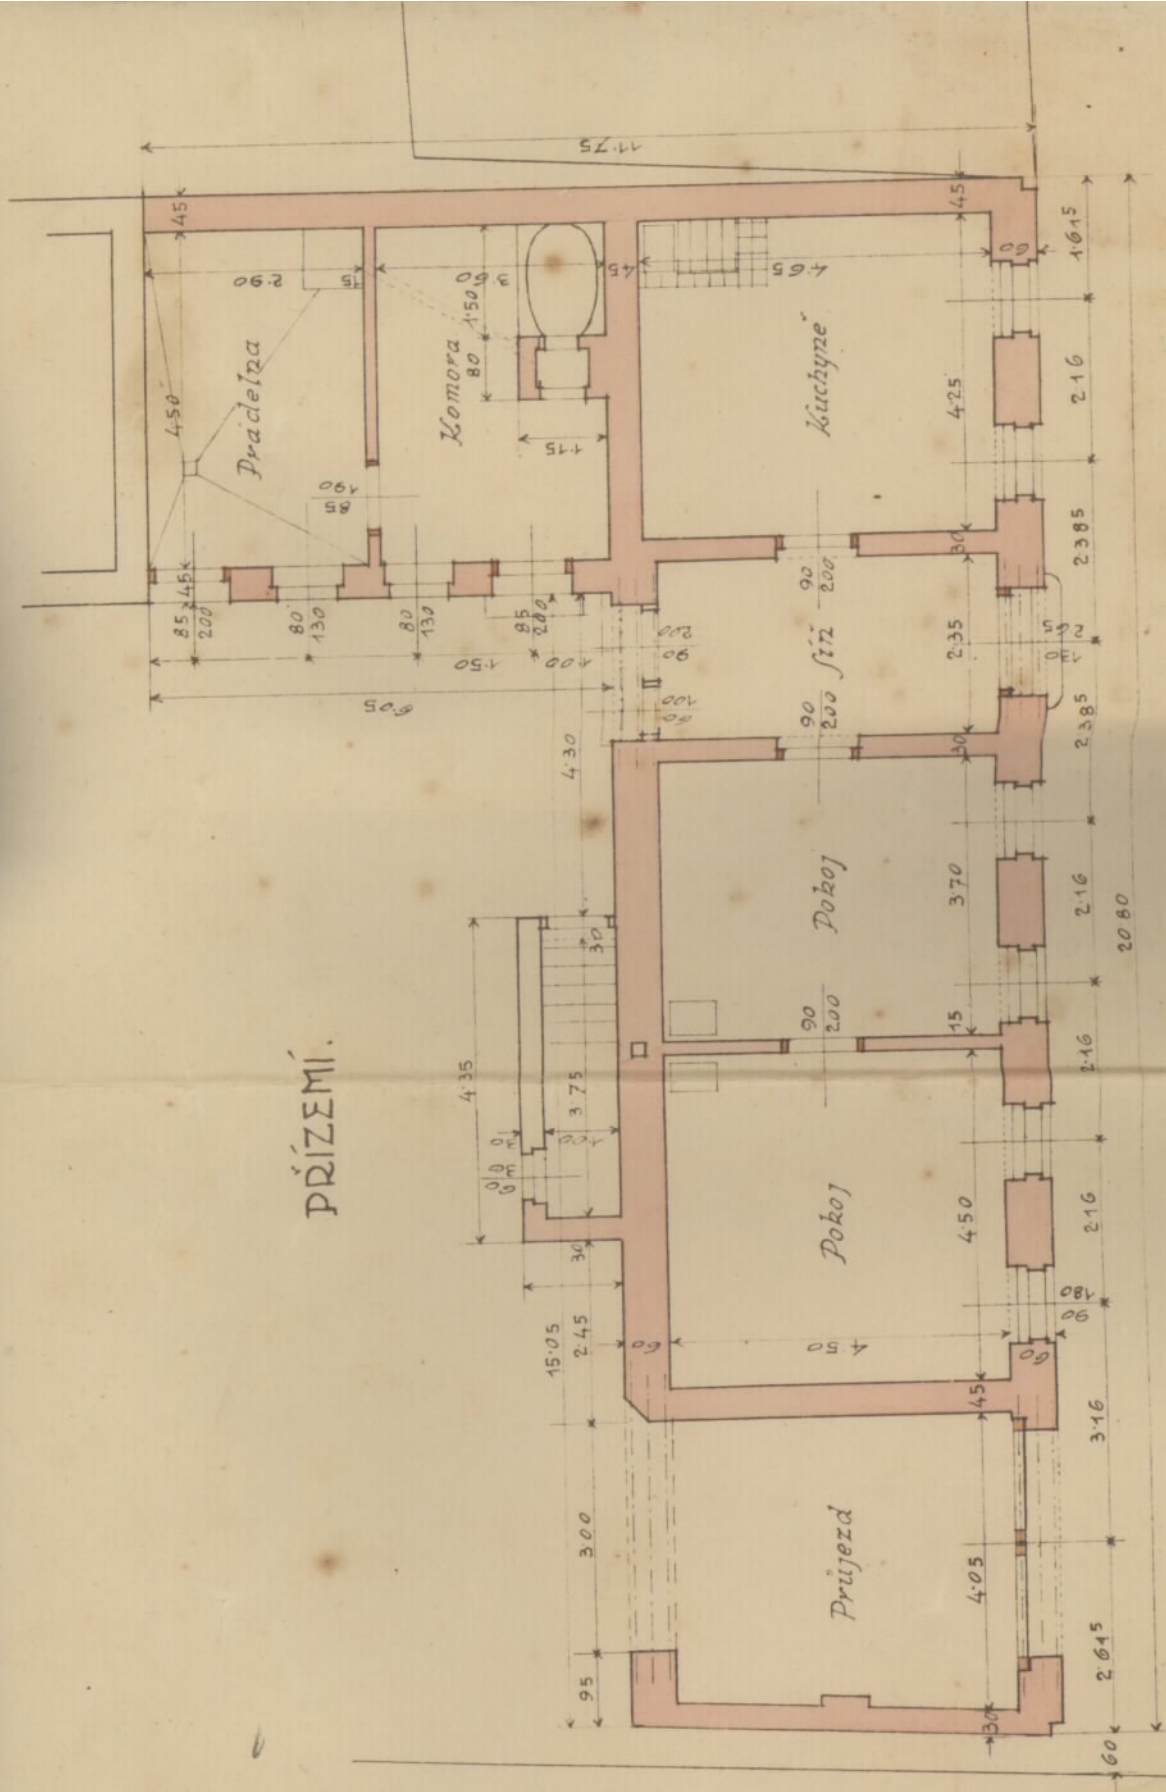

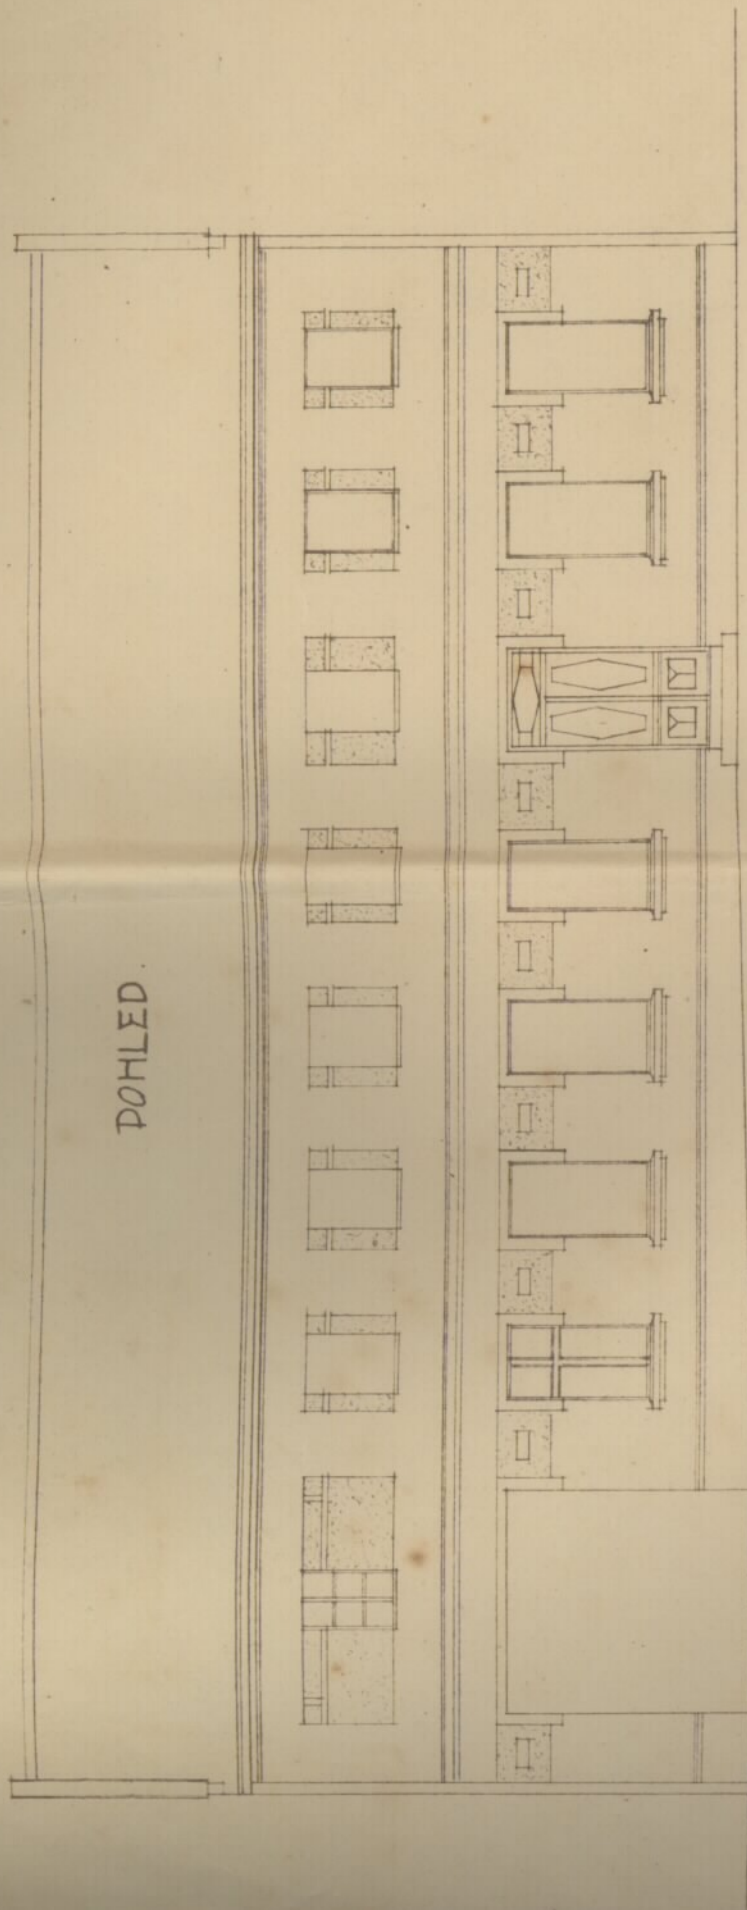


POHLED.

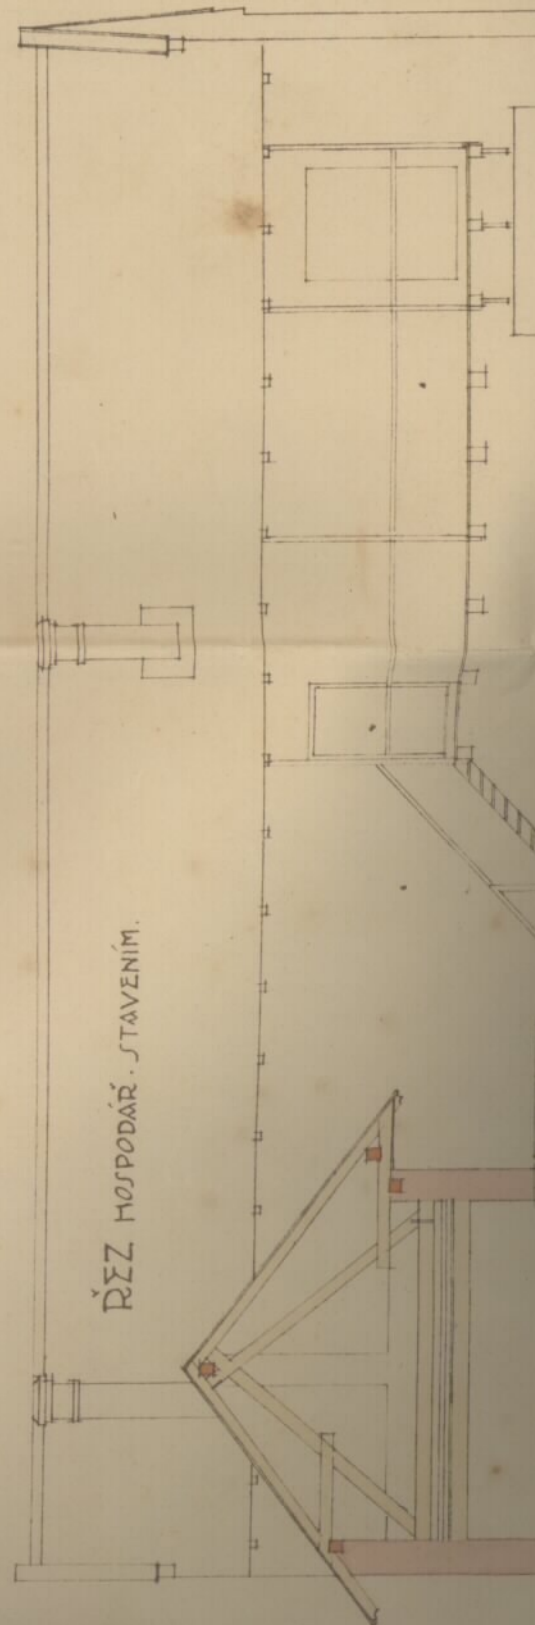


ŘEZ HOSPODÁŘ. STAVENÍM.

ŘEZ HOSPODÁŘ. STAVENÍM.

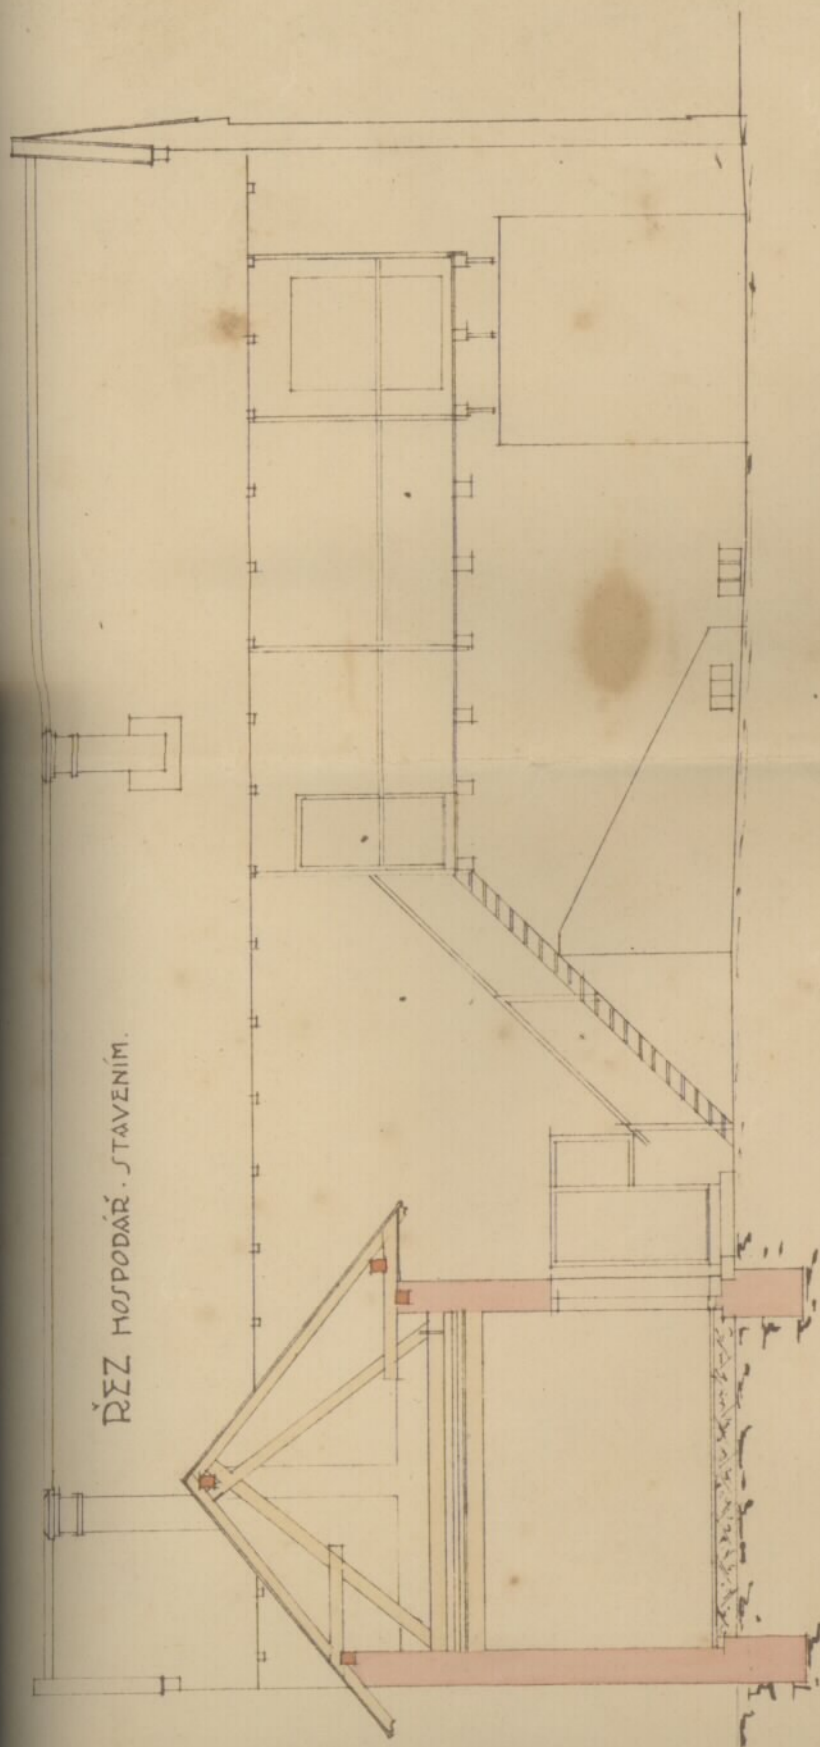

ŘEZ OBYT. STAVENÍM.

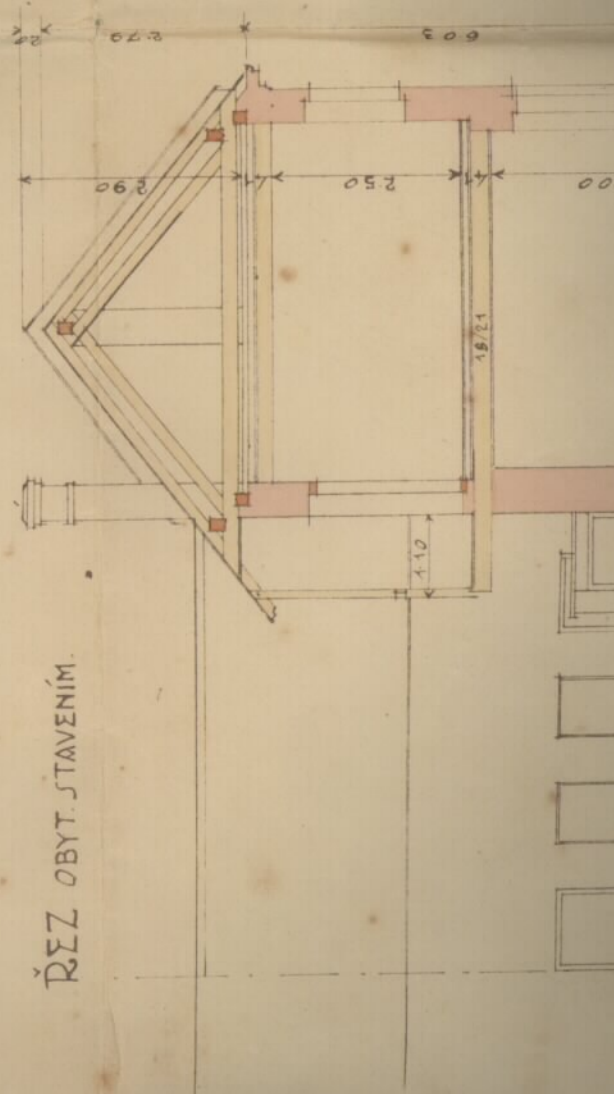

Architectural floor plan of a residential building, labeled "ŘEZ OBYT. STAVENÍM". The plan shows a rectangular main structure with a gabled roof on the left side. Dimensions are provided in meters: overall width 6.03, overall depth 9.00, and various internal room dimensions like 3.00, 2.50, 1.90, 2.05, and 1.10. A staircase is located on the right side. The drawing is on aged paper with some stains.

