




ŘEZ OBYT. STAVENÍM.

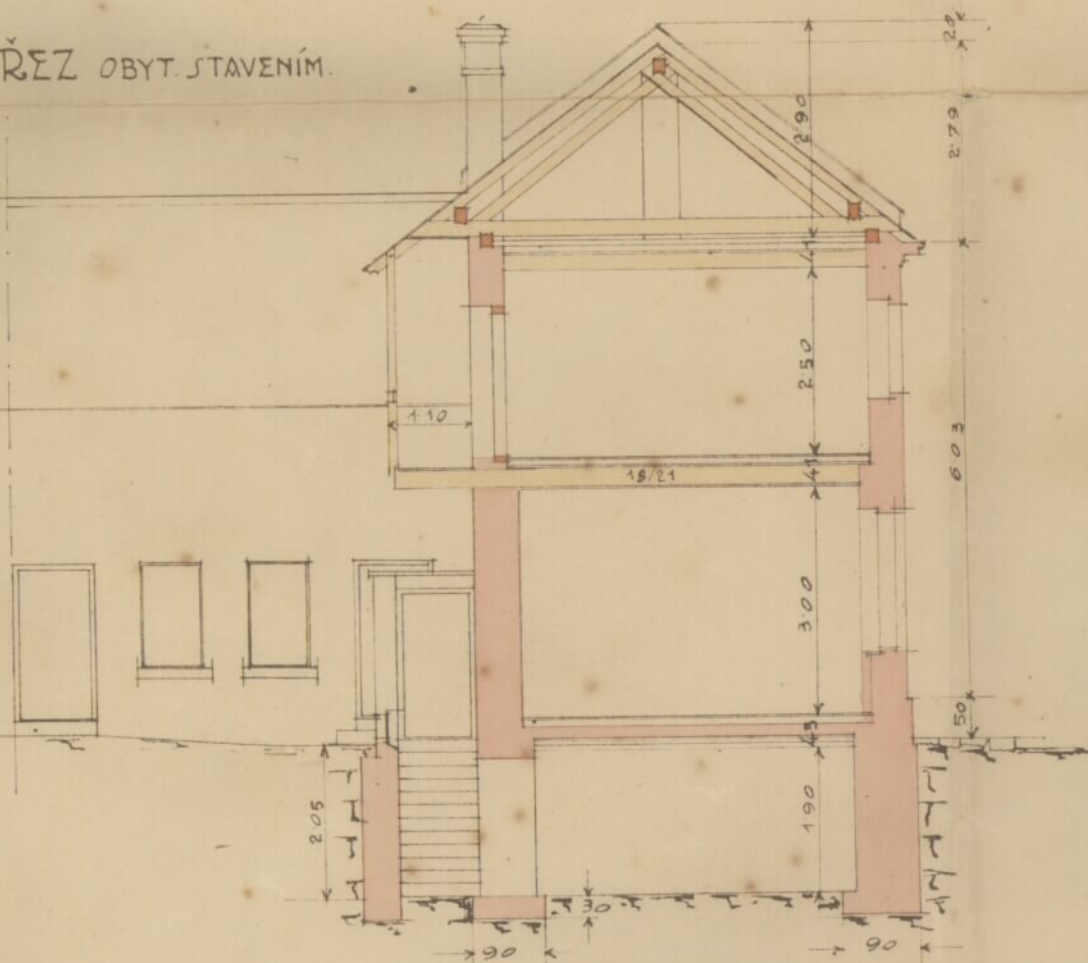

ZÁKLADY - SKLEP

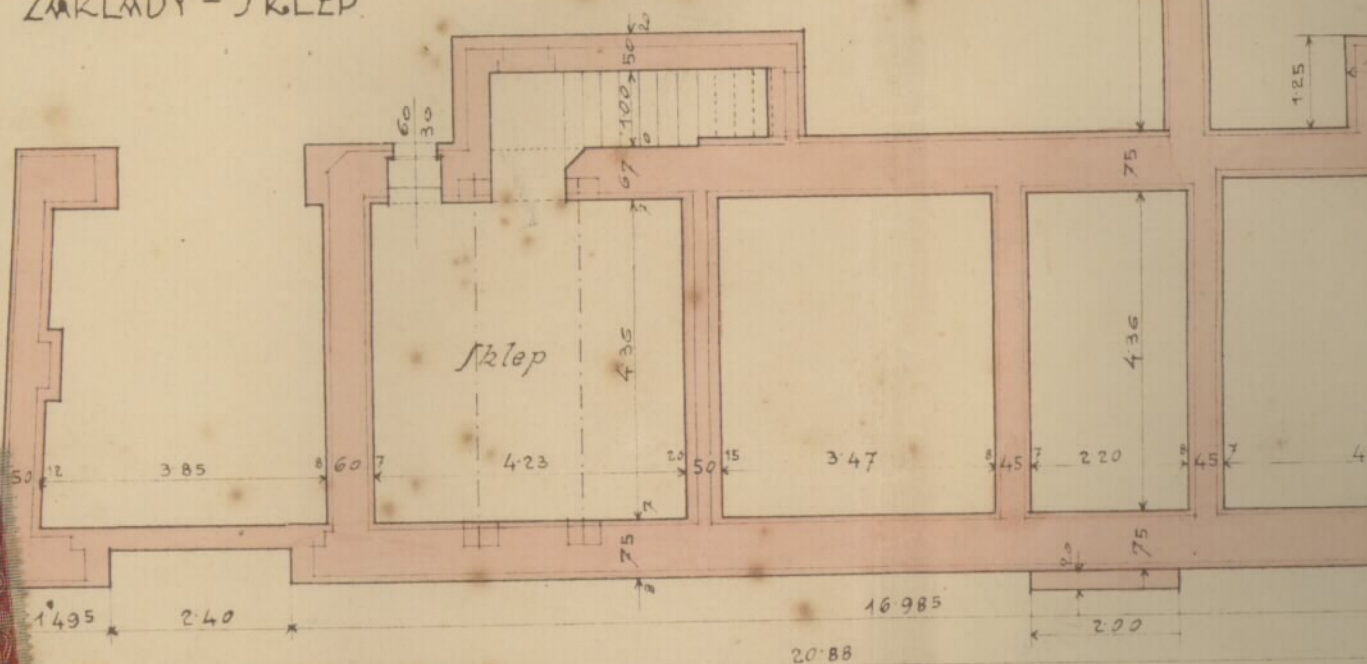

Wm Lloyd Garrison

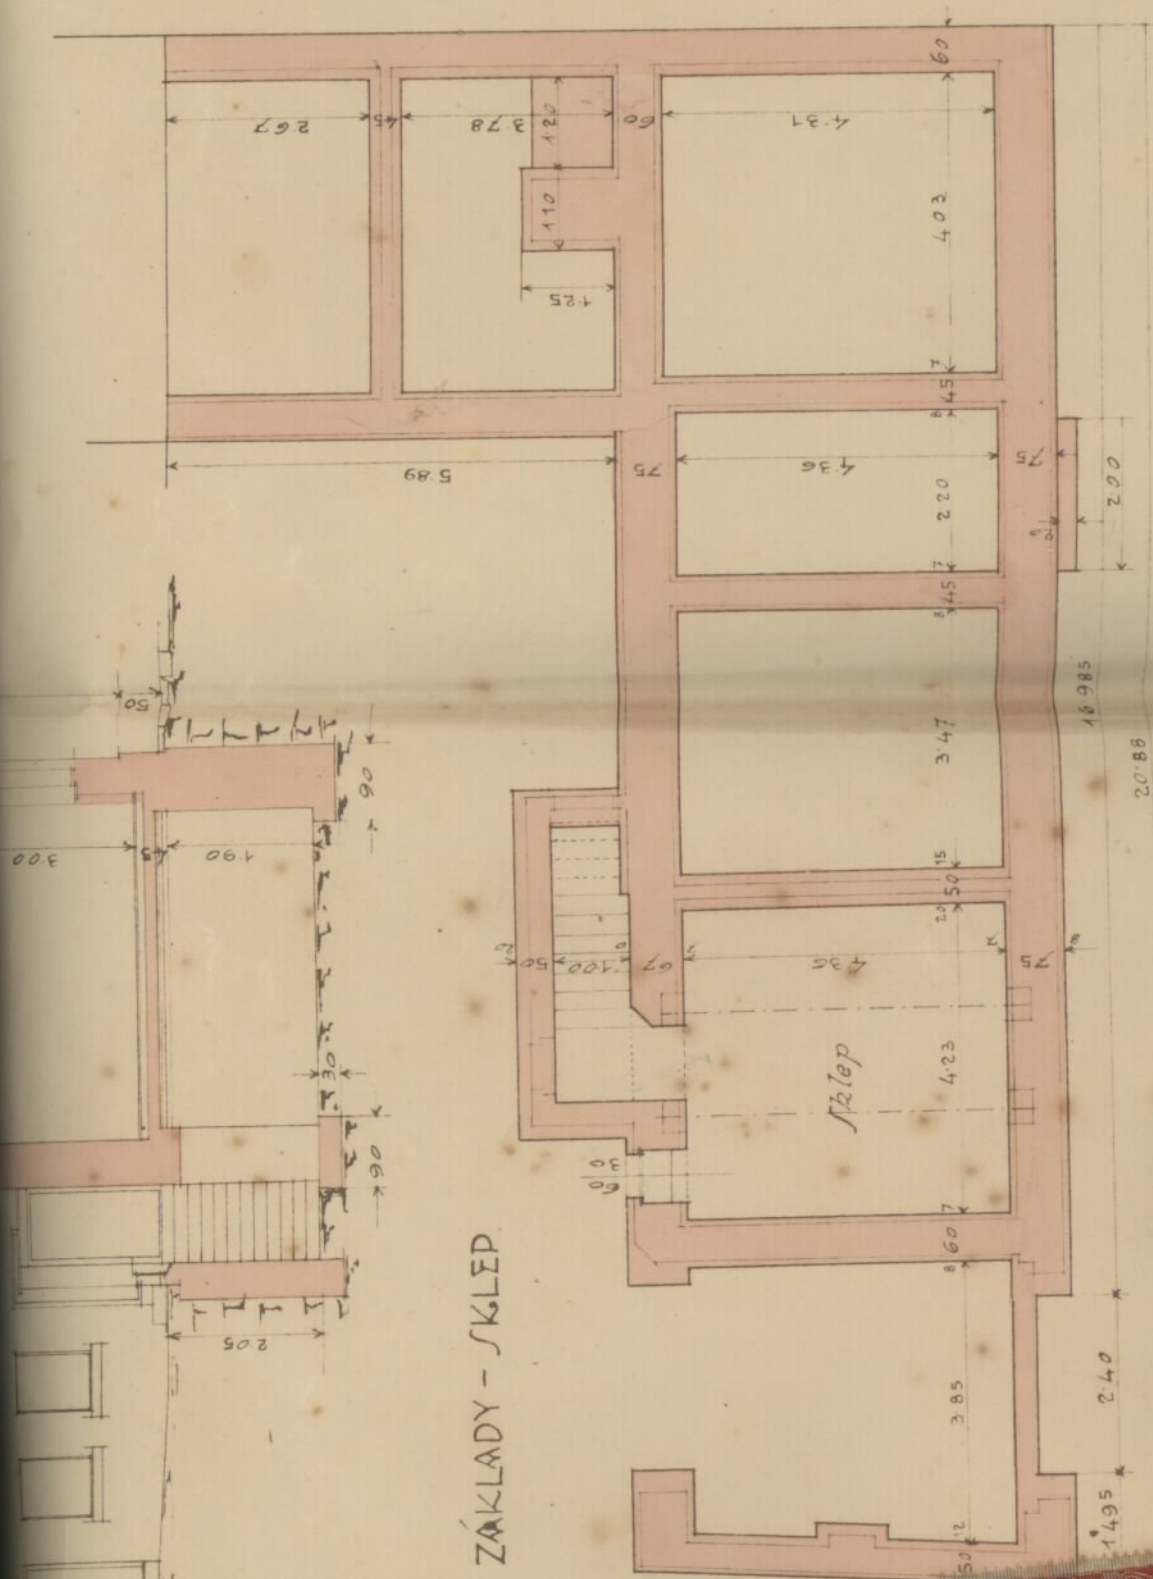

ZÁKLADY - SKLEP.

